



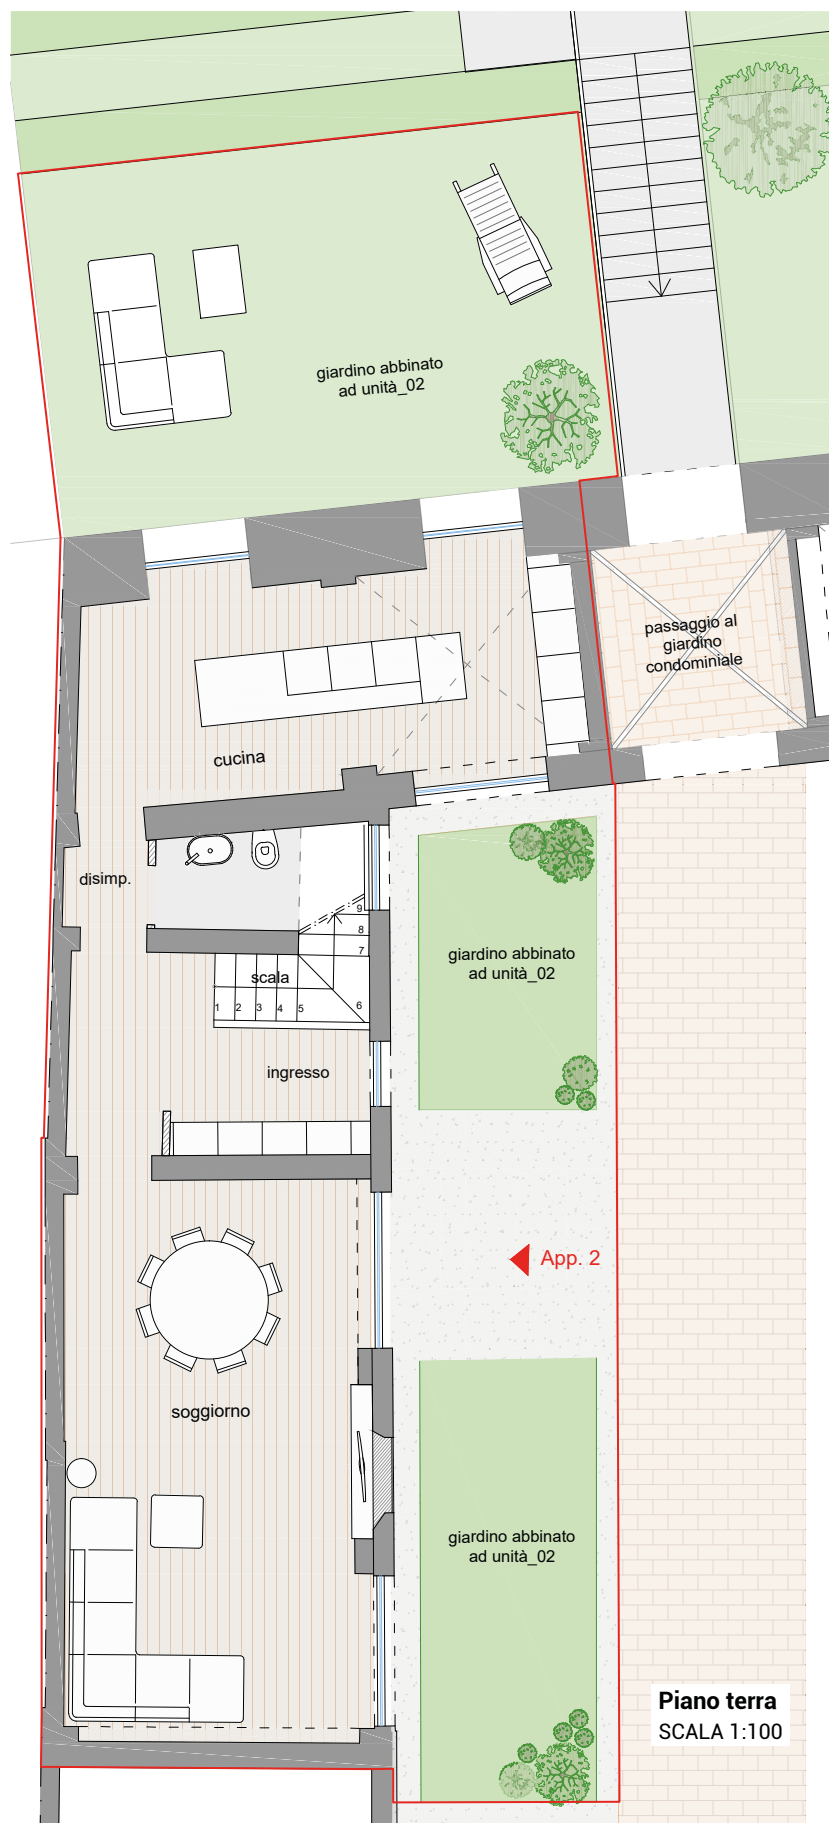


Appartamento n.2

PIANO TERRA + P.1

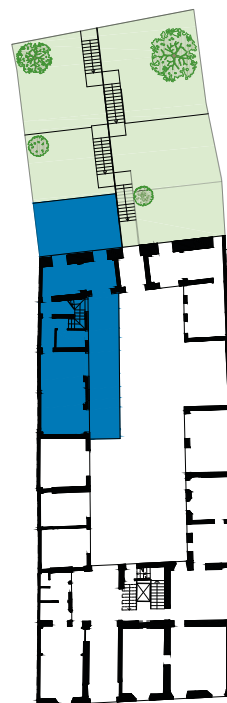

Piano terra


La presente planimetria non costituisce documentazione contrattuale. Gli arredi sono puramente indicativi degli spazi e non contrattuali. La Direzione Lavori ha la facoltà di effettuare in sede di completamento della progettazione o di esecuzione, integrazioni e varianti, necessarie per finalità tecniche, architettoniche, impiantistiche e strutturali. È vietata la riproduzione o divulgazione di questa documentazione senza autorizzazione scritta.

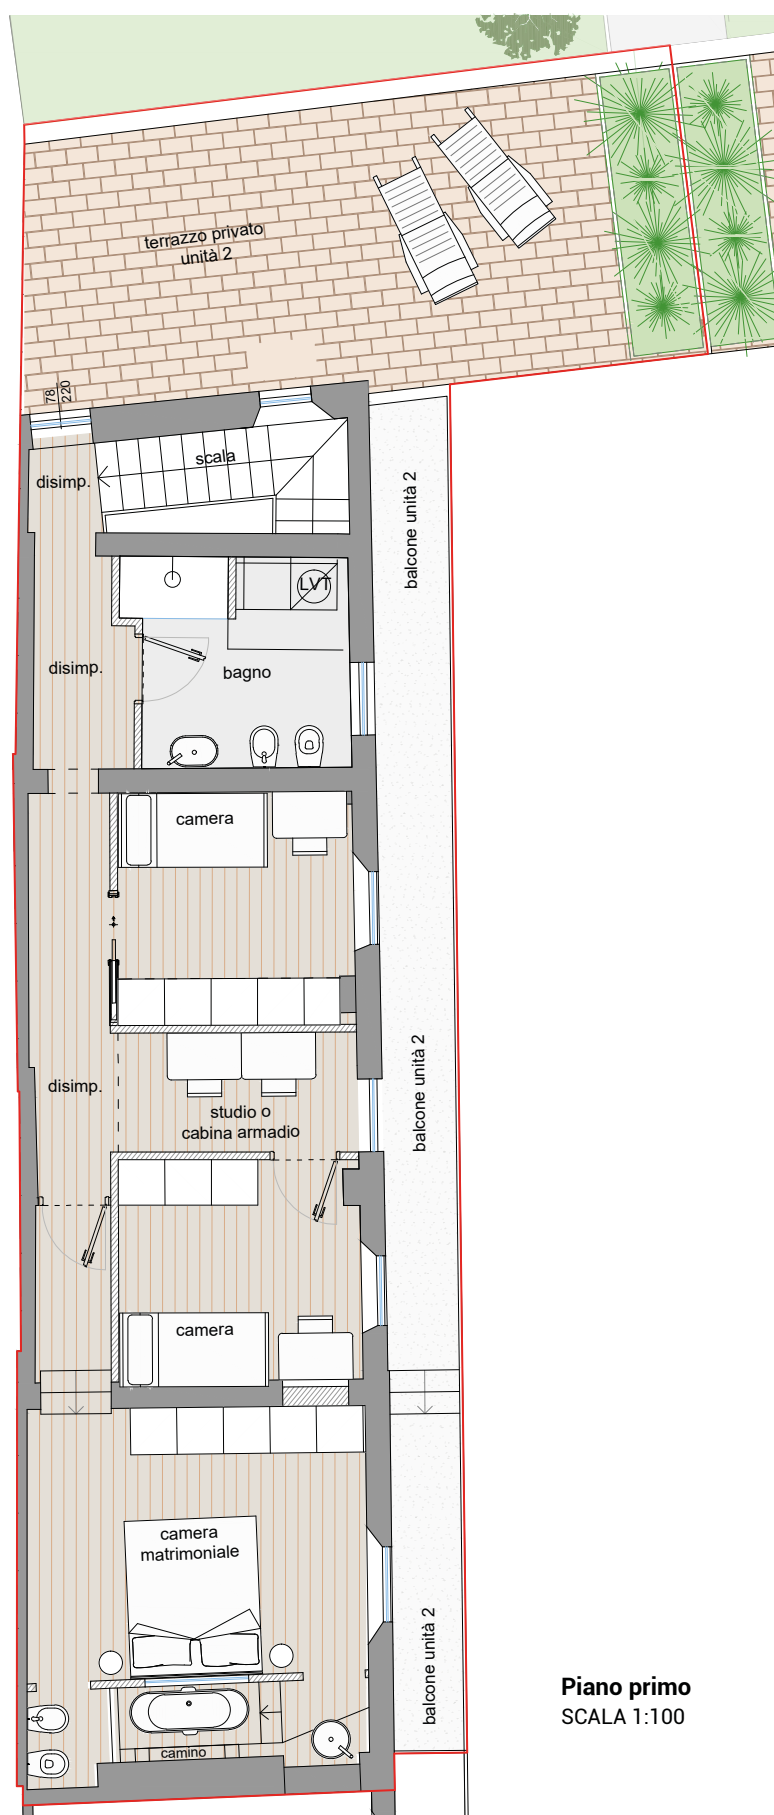

Piano primo
SCALA 1:100

Appartamento n.2

PIANO TERRA + P.1

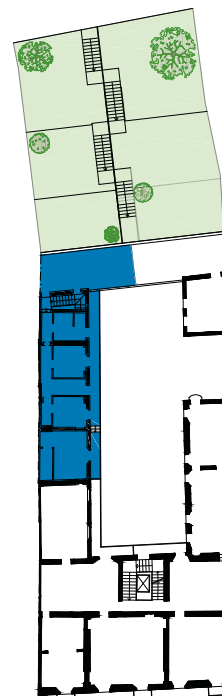

Piano primo

La presente planimetria non costituisce documentazione contrattuale. Gli arredi sono puramente indicativi degli spazi e non contrattuali. La Direzione Lavori ha la facoltà di effettuare in sede di completamento della progettazione o di esecuzione, integrazioni e varianti, necessarie per finalità tecniche, architettoniche, impiantistiche e strutturali. È vietata la riproduzione o divulgazione di questa documentazione senza autorizzazione scritta.



